


РАБОТНА РАЗЛИКА

НАКЛОНИ И ДЪЛЖИНИ	L=44.41 i=-6.53%		R=1561.96 S=71.50, b=0.410		L=36.74 i=-1.53%		R=4946.63 S=86.99, b=1.62%																					
НИВЕЛЕТНИ КОТИ	405.456	405.782	405.136	404.477	403.825	403.182	402.598	401.978	401.231	400.970	400.900	400.640	400.435	400.240	400.046	399.855	399.738	399.679	399.653	399.657	399.581	399.499	399.441	399.331	399.223	399.146		
ТЕРЕННИ КОТИ	405.961	405.656	404.998	404.367	403.796	403.106	402.509	401.990	401.558	401.128	400.901	400.797	400.640	400.331	400.106	399.970	399.777	399.679	399.653	399.657	399.477	399.405	399.398	399.441	399.264	399.162	399.065	
РАЗСТОЯНИЯ МЕЖДУ П.Т.	10.00	10.00	10.00	10.00	10.00	10.00	10.00	10.00	10.00	7.79	2.21	10.00	10.00	10.00	10.00	10.00	6.13	3.87	4.95	5.05	3.77	8.23	10.00	10.00	10.00	10.00		
ХЕКТОМЕТРАЖ	0+00	10+00	20+00	30+00	40+00	50+00	60+00	70+00	80+00	90+00	97.79	100.00	110.00	120.00	130.00	140.00	150.00	156.13	160.00	164.95	170.00	178.77	187.00	197.00	207.00	217.00		
ОЗНАЧЕНИЕ НА ПТ	0	1	2	3	4	5	6	7	8	9	10	11	12	13	14	15	16	17	18	19	20	21	22	23	24	25		
КИЛОМЕТРАЖ	0+00											0+100															0+200	
НАПРАВЛЕНИЕ НА ОСТА ЕЛЕМЕНТИ НА ПОЛИГОНА И КРИВИТЕ	L=97.79										L=68.34										L=28.93							
ПРЕХОДНИ РАМПИ																												

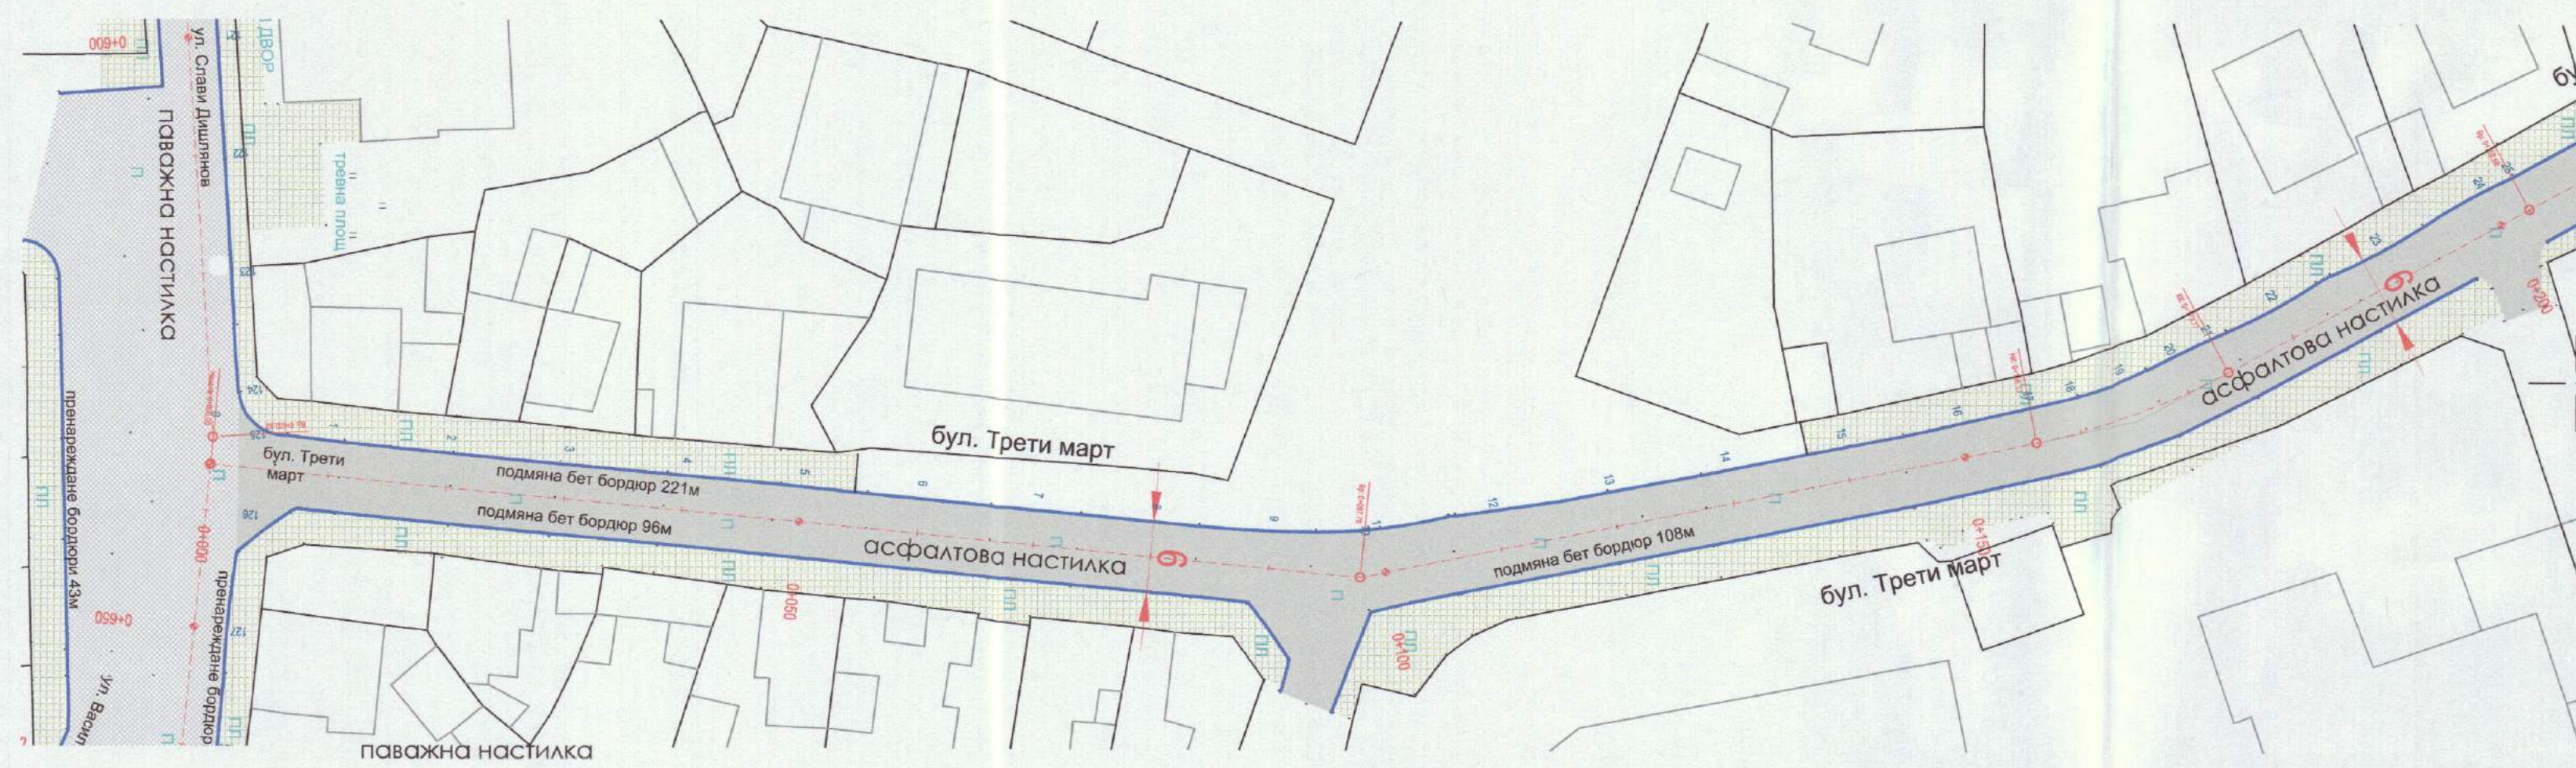

ЛАЧОВ СТРОЙ КОНСУЛТ 1 ЕООД (СТРОИТЕЛЕН НАДЗОР)
 Заверявам проекта за проект: *Б. Карабакалов*
 Консултант: *Б. Карабакалов*
 Управител: *Б. Карабакалов*

ЛАЧОВ СТРОЙ КОНСУЛТ 1 ЕООД
 консултант/строителен надзор
ПАБ СЪГЛАСУВА

ЛАЧОВ СТРОЙ КОНСУЛТ 1 ЕООД
 консултант/строителен надзор
СХИ СЪГЛАСУВА



печат

ЗАДАЧА НА ИНЖЕНЕРИТЕ В ИНВЕСТИЦИОННОТО ПРОЕКТИРАНЕ
 ПЪЛНА ПРОЕКТАНТСКА ПРАВОСПОСОБНОСТ

Регистрационен № 11972
 Инж. БОГОМИЛ
 СТОЯНОВ КАРАБАКАЛОВ

Секция: ТСТС
 Подпис: *Б. Карабакалов*

Части на проекта:
 по удостоверение
 за ПАП

ВАЖНО С ВАЖНОТО УПОСЛОВИЕНИЕ ЗА ПОЛНА ТЕХНИЧЕСКА ОТГОВОРНОСТ

ВЪЗЛОЖИТЕЛ:
ОБЩИНА БРАЦИГОВО

Обект: РЕХАБИЛИТАЦИЯ И РЕКОНСТРУКЦИЯ
 НА УЛИЦИ ОТ УЛИЧНА МРЕЖА В ГР.
 БРАЦИГОВО, ОБЩИНА БРАЦИГОВО

Част: Пътна Фазя: Технически проект
ПРОЕКТАНТ:

БЪЛГАРИЯ Седмичен: гр. София, бул. "Дрейков
 Вилхелм" №77, ет.2, офис 5. Адрес за
 кореспонденция: гр. София, ж.к. Студентски
 град, ул. "Проф. Г. Брацигов" 16, ет.2

Дата: 2018г. МАЩАБ: 1:500 Чертеж No 1
 файл: Profile.dwg Редакция No: 00

НАДЛЪЖЕН ПРОФИЛ И СИТУАЦИЯ
 ул. "Трети Март"

ПРОЕКТАНТ	инж. Б. Карабакалов	подпис: <i>Б. Карабакалов</i>
Съгласували	Част:	И М Е
	ГЕОД	инж. Н. Михов
	ОБД	инж. Б. Карабакалов
	ВОД	инж. Б. Карабакалов
ПЕЗ	инж. Б. Карабакалов	подпис: <i>Б. Карабакалов</i>
УПРАВИТЕЛ	Станимира Маркова	подпис: <i>С. Маркова</i>