


НАКЛОНИ И ДЪЛЖИНИ	R=4345.53 S=85.99, A=1.82%		L=17.98 T=-0.11%		R=1500.00 S=58.84, A=3.93%		L=65.87 T=3.81%		L=18.84 T=2.99%	
НИВЕЛЕТНИ КОТИ	399.692	399.698	399.698	399.698	399.698	399.698	399.698	399.698	399.698	399.698
ТЕРЕННИ КОТИ	399.692	399.698	399.698	399.698	399.698	399.698	399.698	399.698	399.698	399.698
РАЗСТОЯНИЯ МЕЖДУ П.Т.	2.69	7.31	10.00	10.00	10.00	10.00	10.00	10.00	10.00	10.00
ХЕКТОМЕТРАЖ	00.69	02.69	10.00	20.00	30.00	40.00	50.00	60.00	70.00	80.00
ОЗНАЧЕНИЕ НА ПТ	24	25	26	27	28	29	30	31	32	33
КИЛОМЕТРАЖ	0+200									
НАПРАВЛЕНИЕ НА ОСТА ЕЛЕМЕНТИ НА ПОЛИГОНА И КРИВИТЕ	L=28.93		L=54.21		L=41.71		L=18.57		L=54.55	
ПРЕХОДНИ РАМПИ	$\beta = 168.1966$ $R = 64.90$ $T = 16.58$ $D = 32.42$									

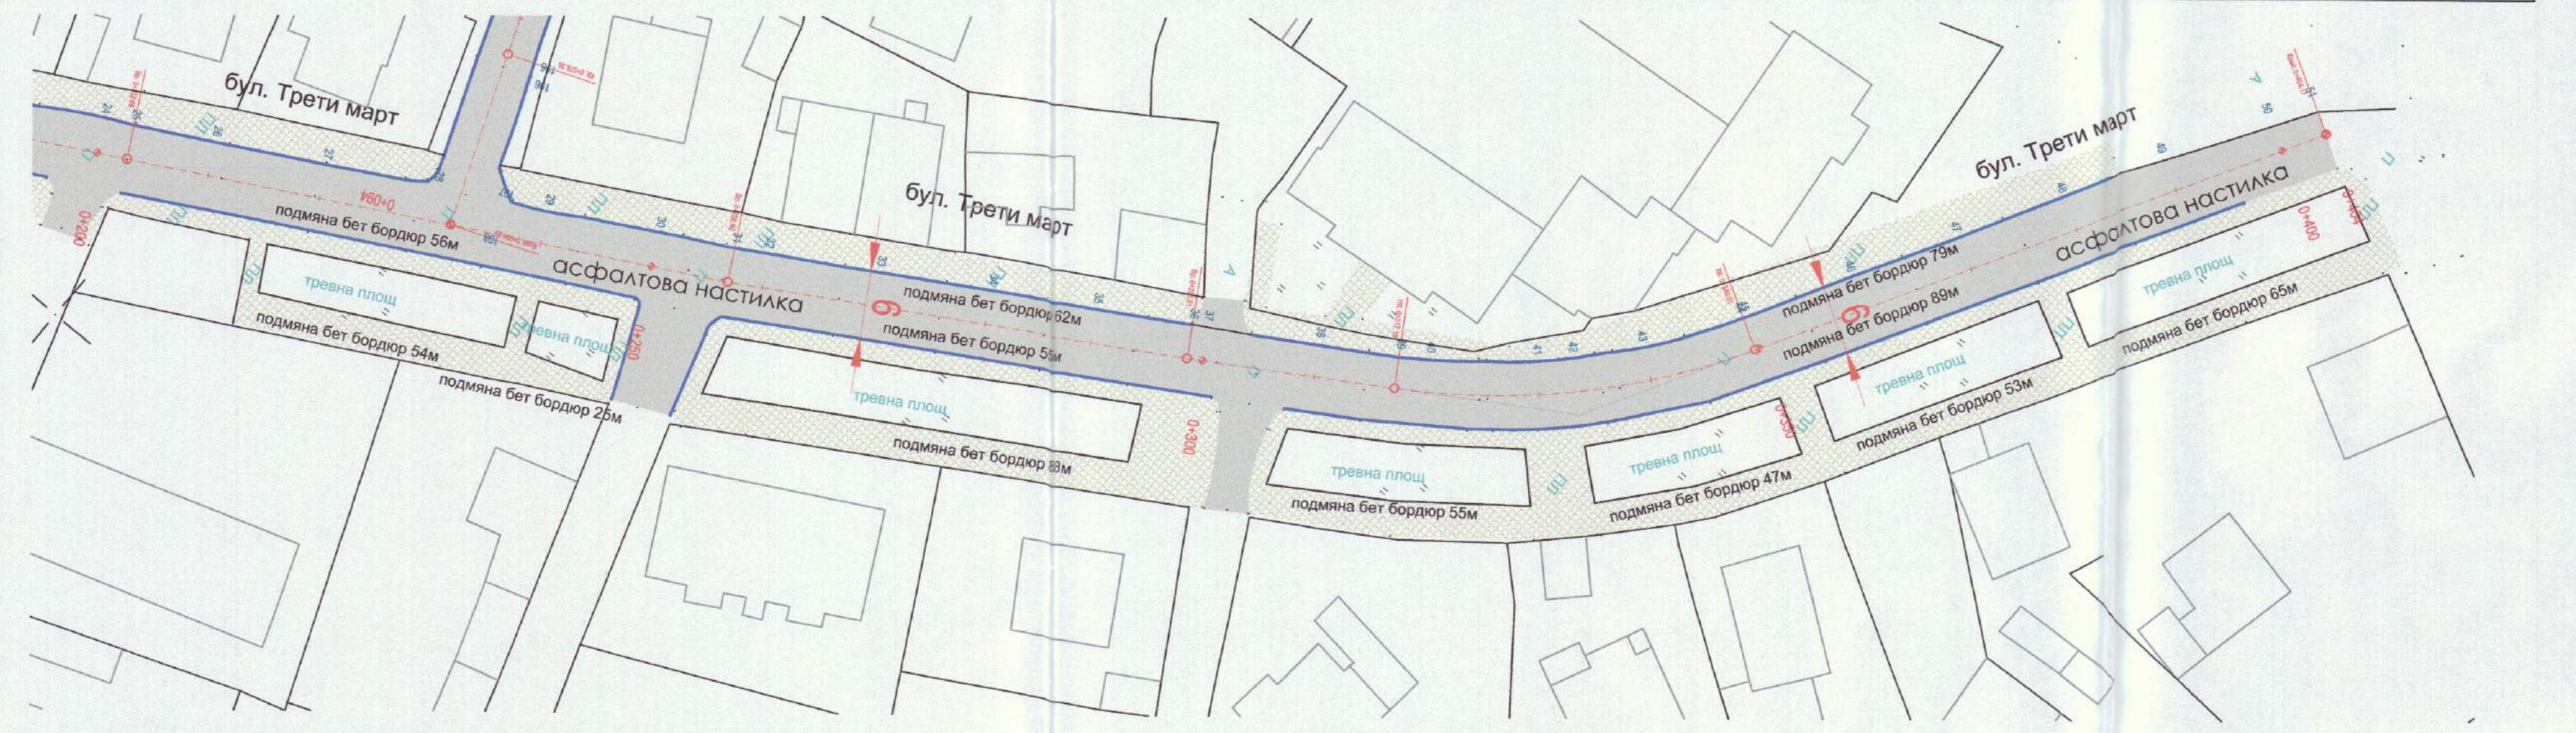

Лачов Строй Консулт 1 ЕООД (Строителен Надзор)
 Заверявам проекта за част: *Трети март*
 Консултант: *Б. Карабакалов*
 Управител: *С. Маркова* (инж. С. Маркова)

Лачов Строй Консулт 1 ЕООД
 Консултант/строителен надзор
ПАВ СЪГЛАСУВА

Лачов Строй Консулт 1 ЕООД
 Консултант/строителен надзор
СХИ СЪГЛАСУВА



печат

КАМАРА НА ИНЖЕНЕРИТЕ В ИНВЕСТИЦИОННО ПРОЕКТИРАНЕ
ПЪЛНА ПРОЕКТАНТСКА ПРАВОСПОСОБНОСТ
 Регистрационен № 11972
 инж. БОГОМИЛ
 СТОЙНОВ КАРАБАКАЛОВ

Секция: ТСТС
 Част на проекта: по удостоверение за ГПП

ВАЖНОС ВАЛИДНОСТ УДОСТОВЕРЕНИЕ ЗА ПОЛЪЗВА ТЕКУЩАТА ГОДИНА

ВЪЗЛОЖИТЕЛ:
ОБЩИНА БРАЦИГОВО

Обект: РЕХАБИЛИТАЦИЯ И РЕКОНСТРУКЦИЯ
 НА УЛИЦИ ОТ УЛИЧНА МРЕЖА В ГР.
 БРАЦИГОВО, ОБЩИНА БРАЦИГОВО

Част: Пътна фаза: Технически проект

ПРОЕКТАНТ:
ГЛЕН
 БЪЛГАРИЯ, Офис: гр. София, бул. "Джамия" №77, ет.2, офис 5, Адрес за кореспонденция: гр. София, ж.к. "Студентски град", ул. "Проф. Г. Брандистов" №16, ет.2

Дата: .2018г. МАЩАБ: 1:500 Чертеж No 2
 файл: Profile.dwg Редакция No: 00

НАДЛЪЖЕН ПРОФИЛ И СИТУАЦИЯ
 ул. "Трети Март"

ДЪЛЖНОСТ	ИМЕ	ПОДПИС
ПРОЕКТАНТ	инж. Б. Карабакалов	<i>Б. Карабакалов</i>
Съгласували	Част:	ИМЕ
	ГЕОД	инж. Н. Михов
	ОБД	инж. Б. Карабакалов
	ВОД	инж. Б. Карабакалов
ПБЗ	инж. Б. Карабакалов	
УПРАВИТЕЛ	Станмира Маркова	<i>С. Маркова</i>